



# 搬入経路図

2021.9.29 現在

No scale

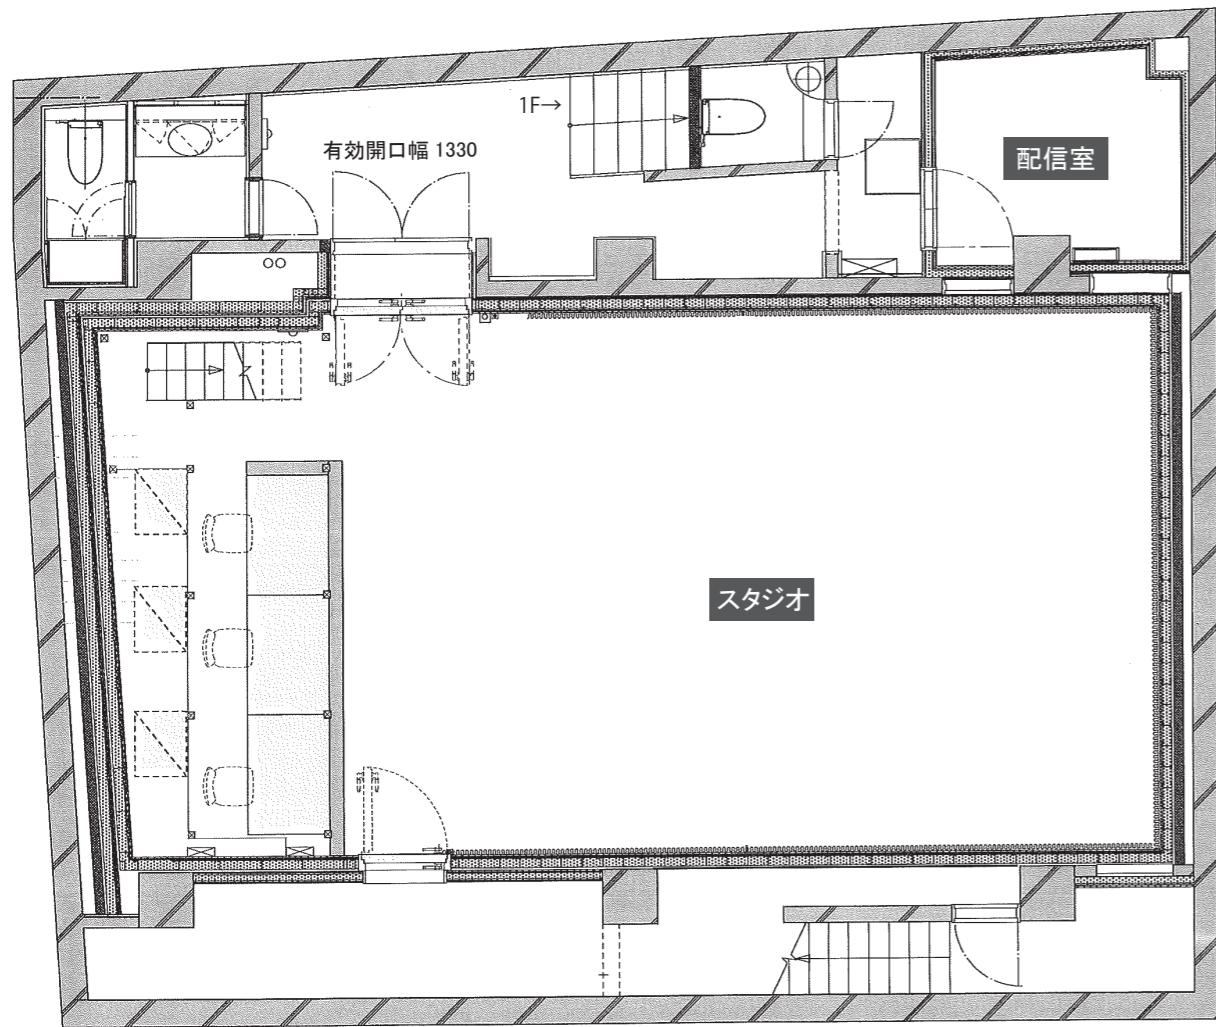

B1F スタジオフロア

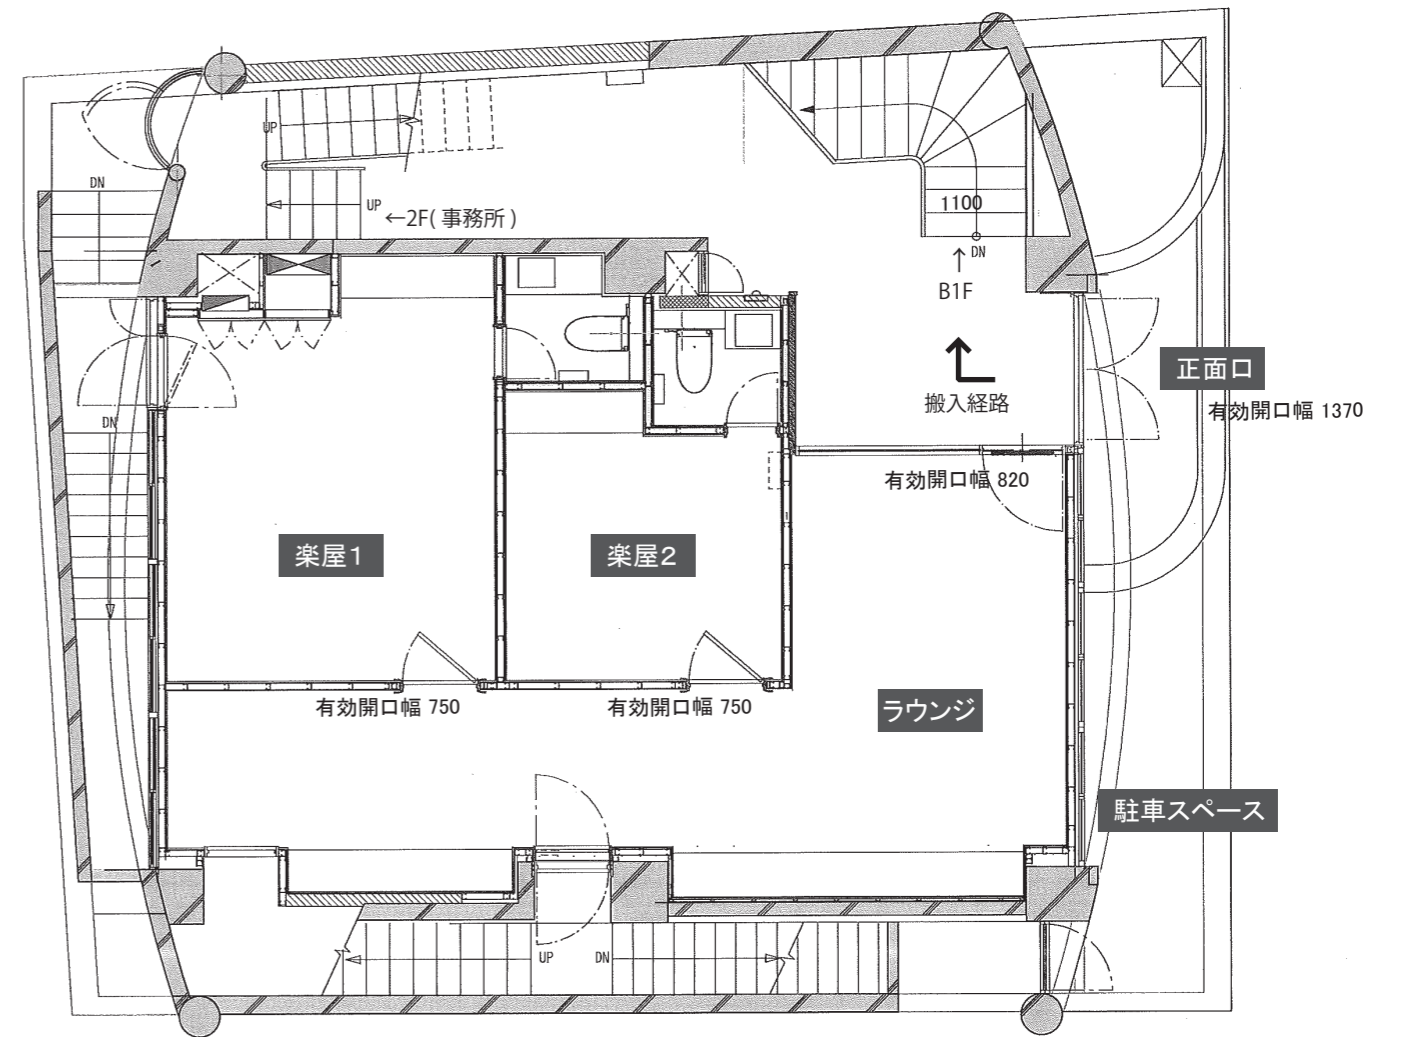

1F 楽屋ラウンジフロア